




- Stukslijst kermis 2024**
- 1. autozooier
 - 1a. aggregaat (afgeschermd)
 - 2. techno dance
 - 3. fan house
 - 4. push
 - 5. grip kraan
 - 6. eendjes vissen
 - 7. schietent
 - 8. vliegug molen
 - 9. suikerpom
 - 10. knipsperje
 - 11. opte rond lenje
 - 12. draaitouwen
 - 15. wip
 - 16. karnielensrace

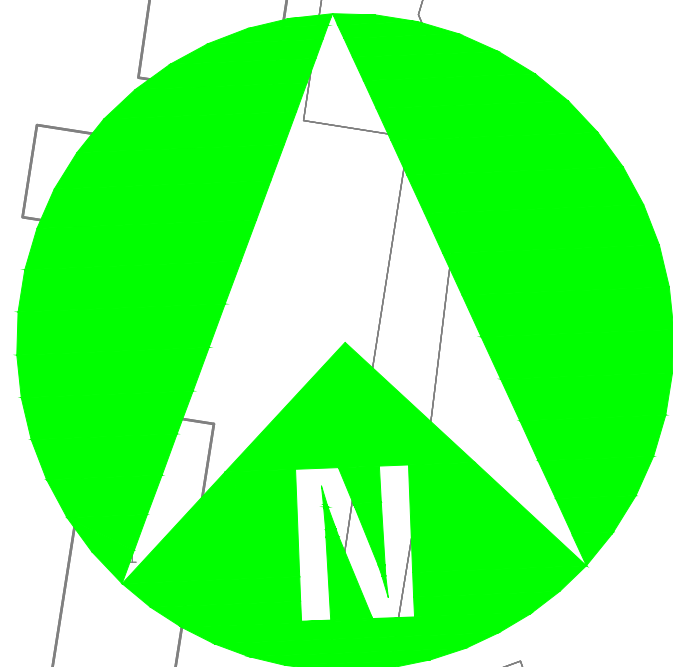

- RENVODI PALENPLAN**
- PAAL
 - Hoge paal met vakaanduiding
 - Afsluiting
 - Oversteek
 - Grote transporteurs met ontheffing
 - Staanplaatsen paarden
 - Standaard afstand tussen paalen 5 meter, tenzij anders vermeld
- RENVODI**
- Organisatie
 - FOOD
 - FOOD en andere toegestaan
 - NOUWFOOD
 - Warenmarkt
 - kermis
 - Particulier initiatief
 - tolstagen
 - Unifor
 - Brandpomp voor brandkraan 1,8m rondom vrij
 - Brandblusser
 - Drinkbak & hooi
 - Calamiteiten route
 - Stroom generator
 - Vluchtweg
 - Dries
 - Mobiel toilet
 - kassa unit

Project:
Paardenmarkt 4 november 2024
Opdrachtgever:
Stichting Paardenmarkt Hedel
Omschrijving:
Overzicht marktkramen en palenplan
UBN nr: 7313697
d.d. 15-08-2024
Gekend: JvH
Schaal: 1:500
AO | Projectnr.:
Paraaf:
Teknr: M-01

Gewijzigd: 28-10-2024

